


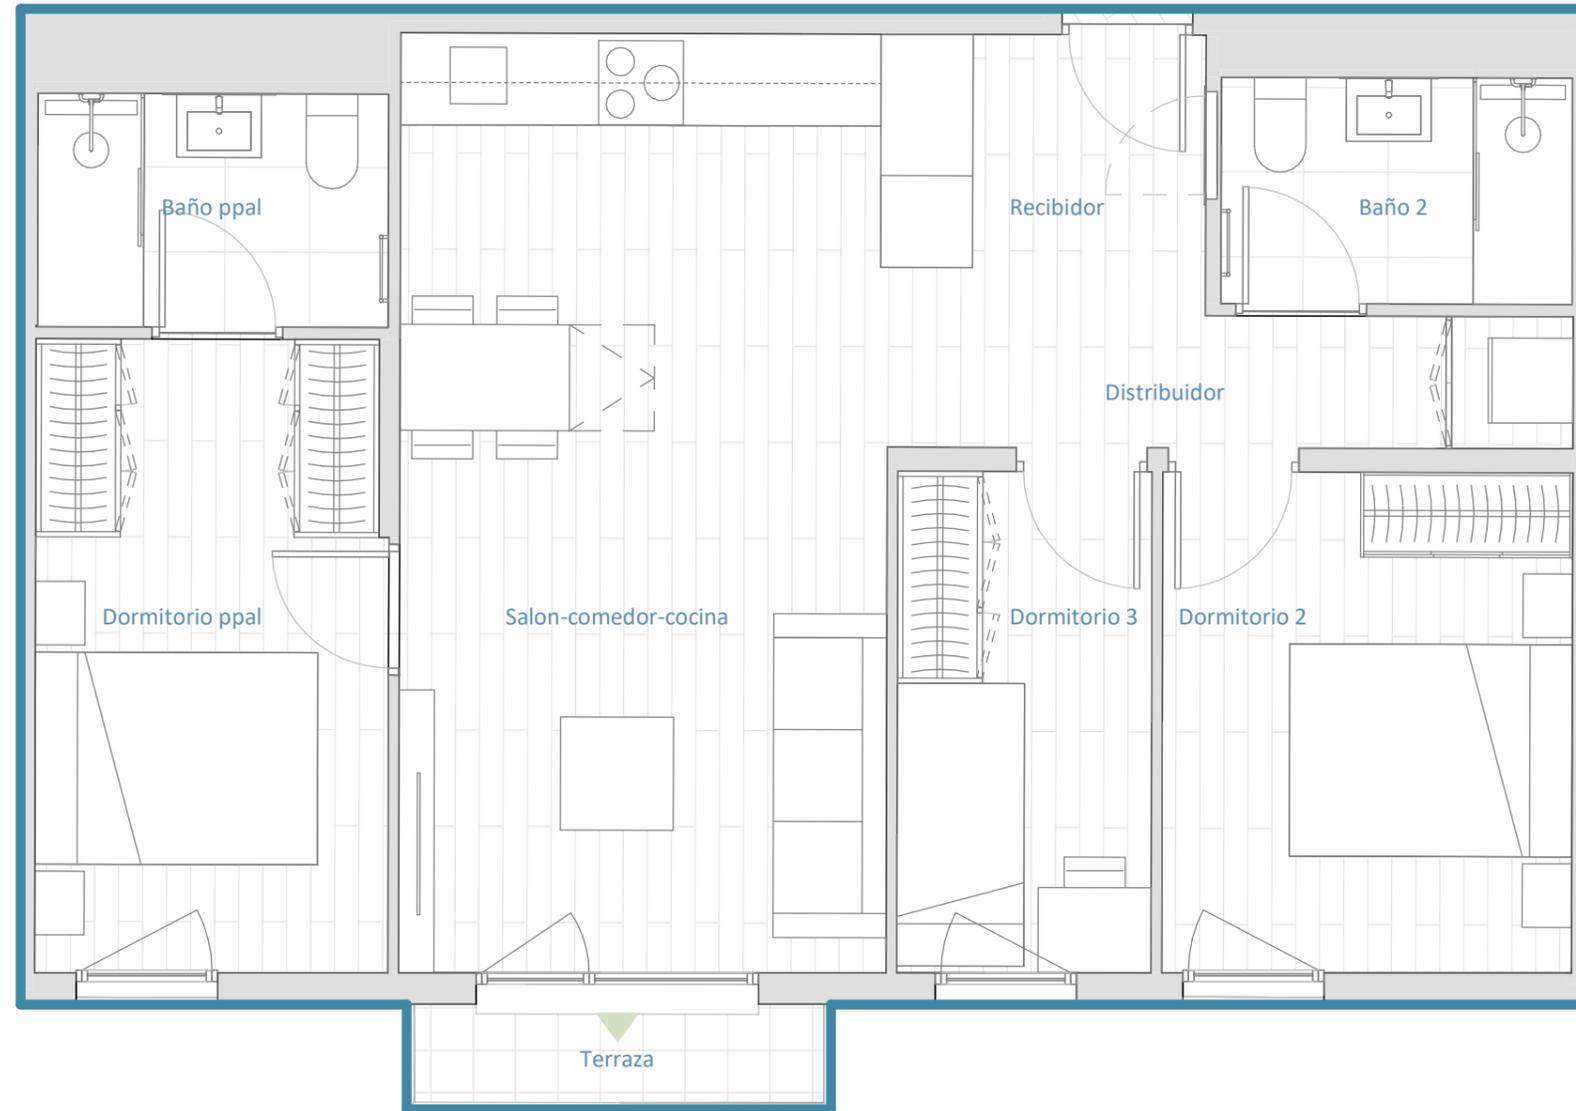

B1A  
111  
RML1

Planta 01




Superficies	m <sup>2</sup>
construida	77.46
construida con comunes	93.68
terrazas	2.10



El presente plano ha sido elaborado conforme al proyecto de ejecución y es orientativo, con constituye documento contractual; sujeto a modificaciones por exigencias técnicas, jurídicas o administrativas derivadas de la obtención de todos los permisos y licencias reglamentarios, así como por necesidades constructivas o de diseño derivadas del desarrollo de proyecto y de la Dirección de Obra. Las superficies útiles tienen carácter provisional. La jardinería, el mobiliario urbano y el amueblamiento es ficticio, teniendo validez únicamente a efectos decorativos.

0 0.5 1 1.5 2 2.5m

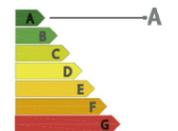



A1A  
120  
RML2


Planta 01



Superficies	m2
construida	72.04
construida con comunes	86.52
terrazas	2.10




El presente plano ha sido elaborado conforme al proyecto de ejecución y es orientativo, con constituye documento contractual; sujeto a modificaciones por exigencias técnicas, jurídicas o administrativas derivadas de la obtención de todos los permisos y licencias reglamentarios, así como por necesidades constructivas o de diseño derivadas del desarrollo de proyecto y de la Dirección de Obra. Las superficies útiles tienen carácter provisional. La jardinería, el mobiliario urbano y el amueblamiento es ficticio, teniendo validez únicamente a efectos decorativos.

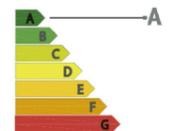



A1B  
121  
RML2


Planta 01

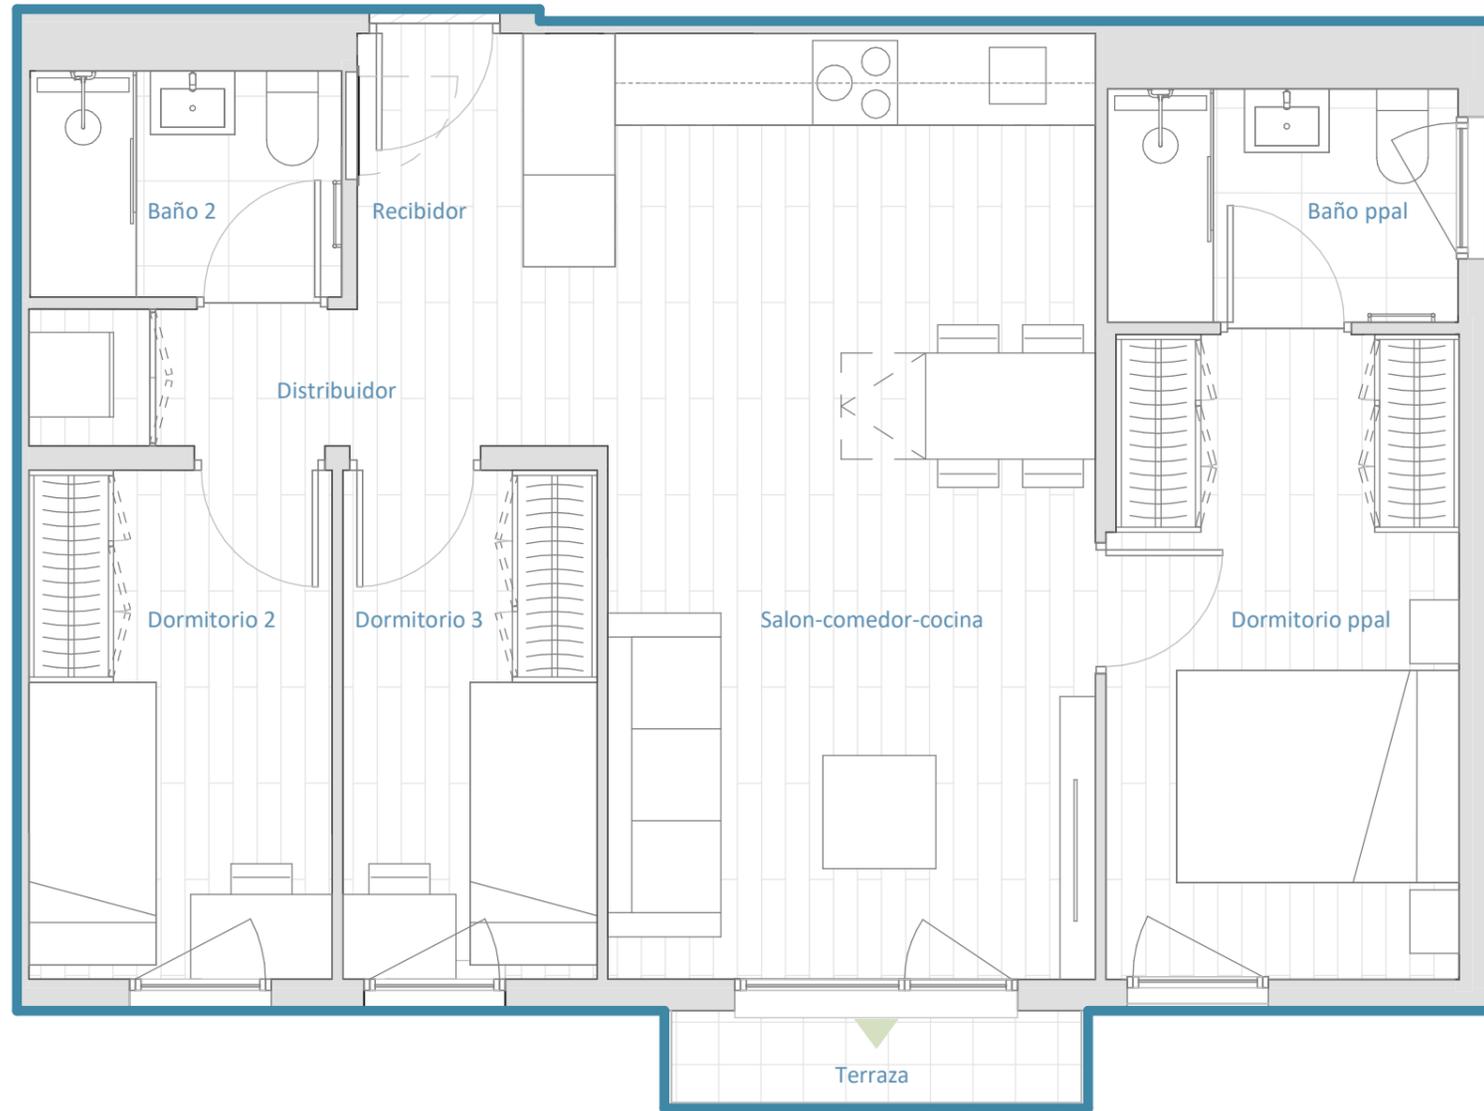


Superficies	m2
construida	72.99
construida con comunes	87.67
terrazas	2.10



0 0.5 1 1.5 2 2.5m

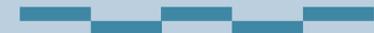


El presente plano ha sido elaborado conforme al proyecto de ejecución y es orientativo, con constituye documento contractual; sujeto a modificaciones por exigencias técnicas, jurídicas o administrativas derivadas de la obtención de todos los permisos y licencias reglamentarios, así como por necesidades constructivas o de diseño derivadas del desarrollo de proyecto y de la Dirección de Obra. Las superficies útiles tienen carácter provisional. La jardinería, el mobiliario urbano y el amueblamiento es ficticio, teniendo validez únicamente a efectos decorativos.

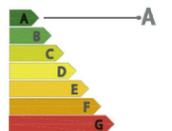



A1H  
127  
RML2


Planta 01

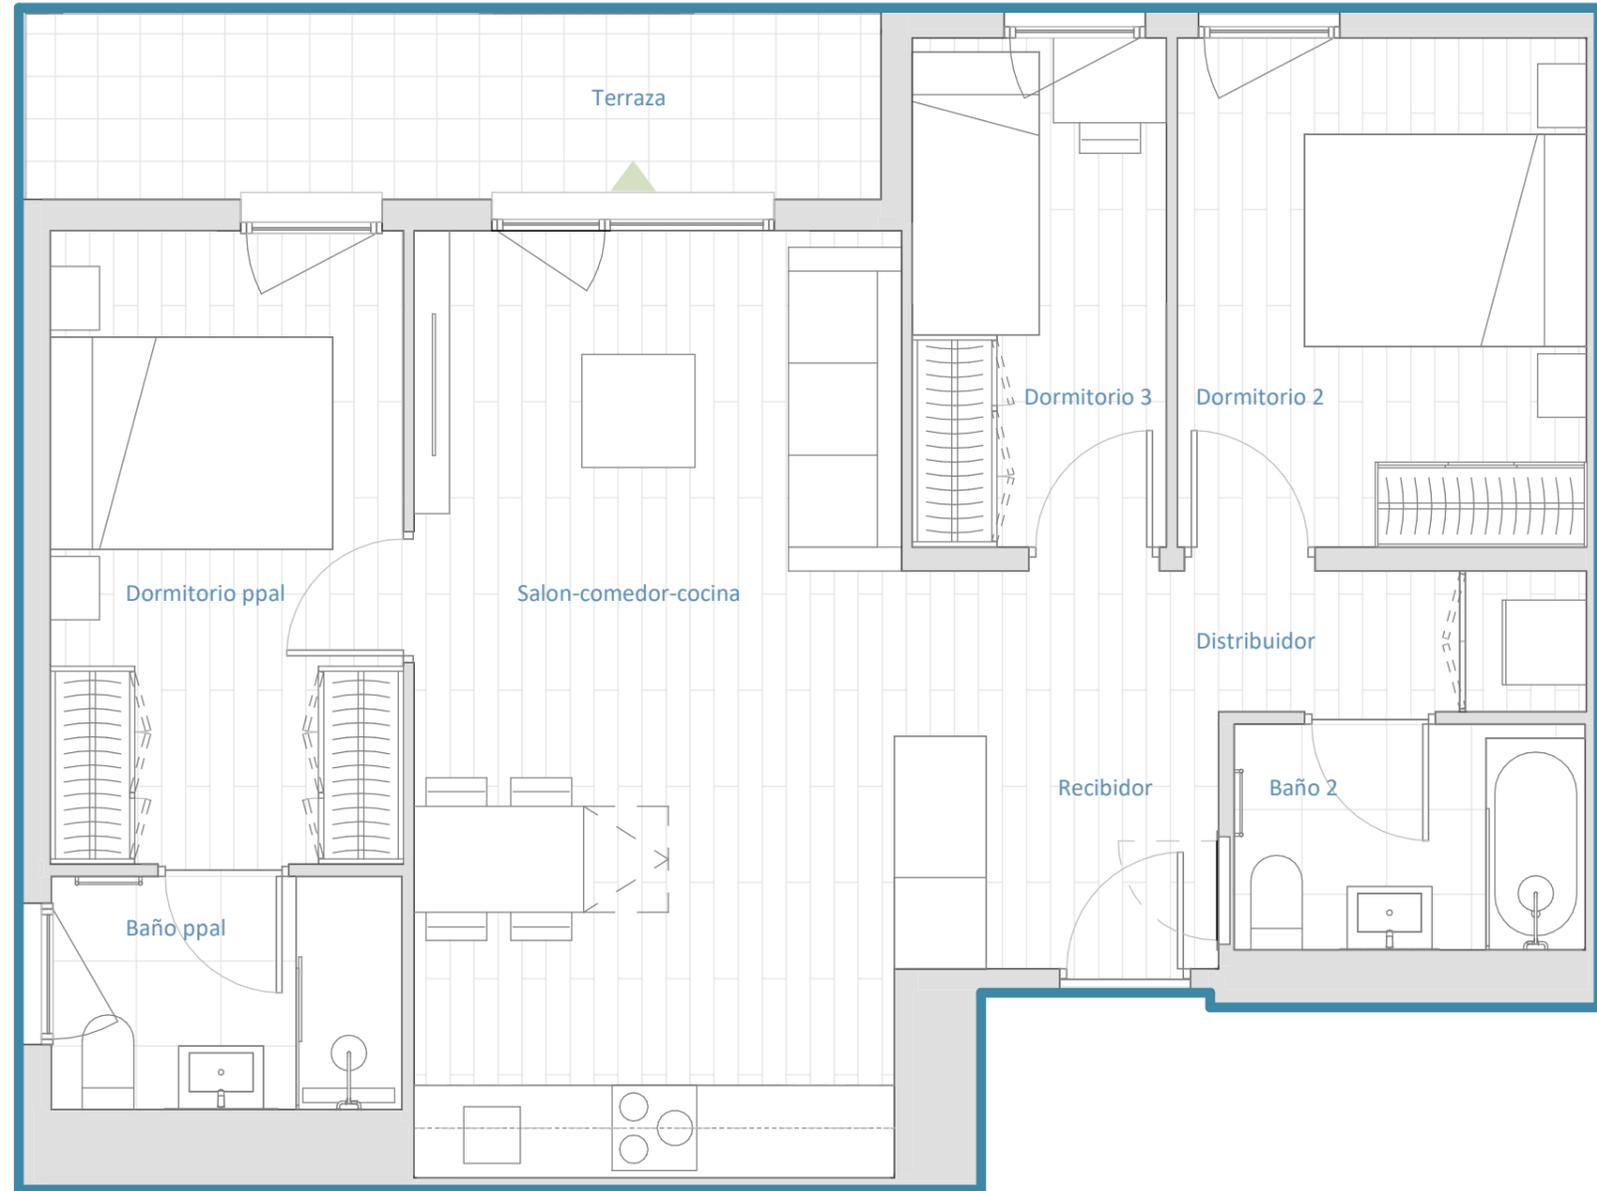

Superficies	m2
construida	78.23
construida con comunes	93.96
terrazas	8.32



0 0.5 1 1.5 2 2.5m

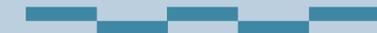

El presente plano ha sido elaborado conforme al proyecto de ejecución y es orientativo, con constituye documento contractual; sujeto a modificaciones por exigencias técnicas, jurídicas o administrativas derivadas de la obtención de todos los permisos y licencias reglamentarios, así como por necesidades constructivas o de diseño derivadas del desarrollo de proyecto y de la Dirección de Obra. Las superficies útiles tienen carácter provisional. La jardinería, el mobiliario urbano y el amueblamiento es ficticio, teniendo validez únicamente a efectos decorativos.

