


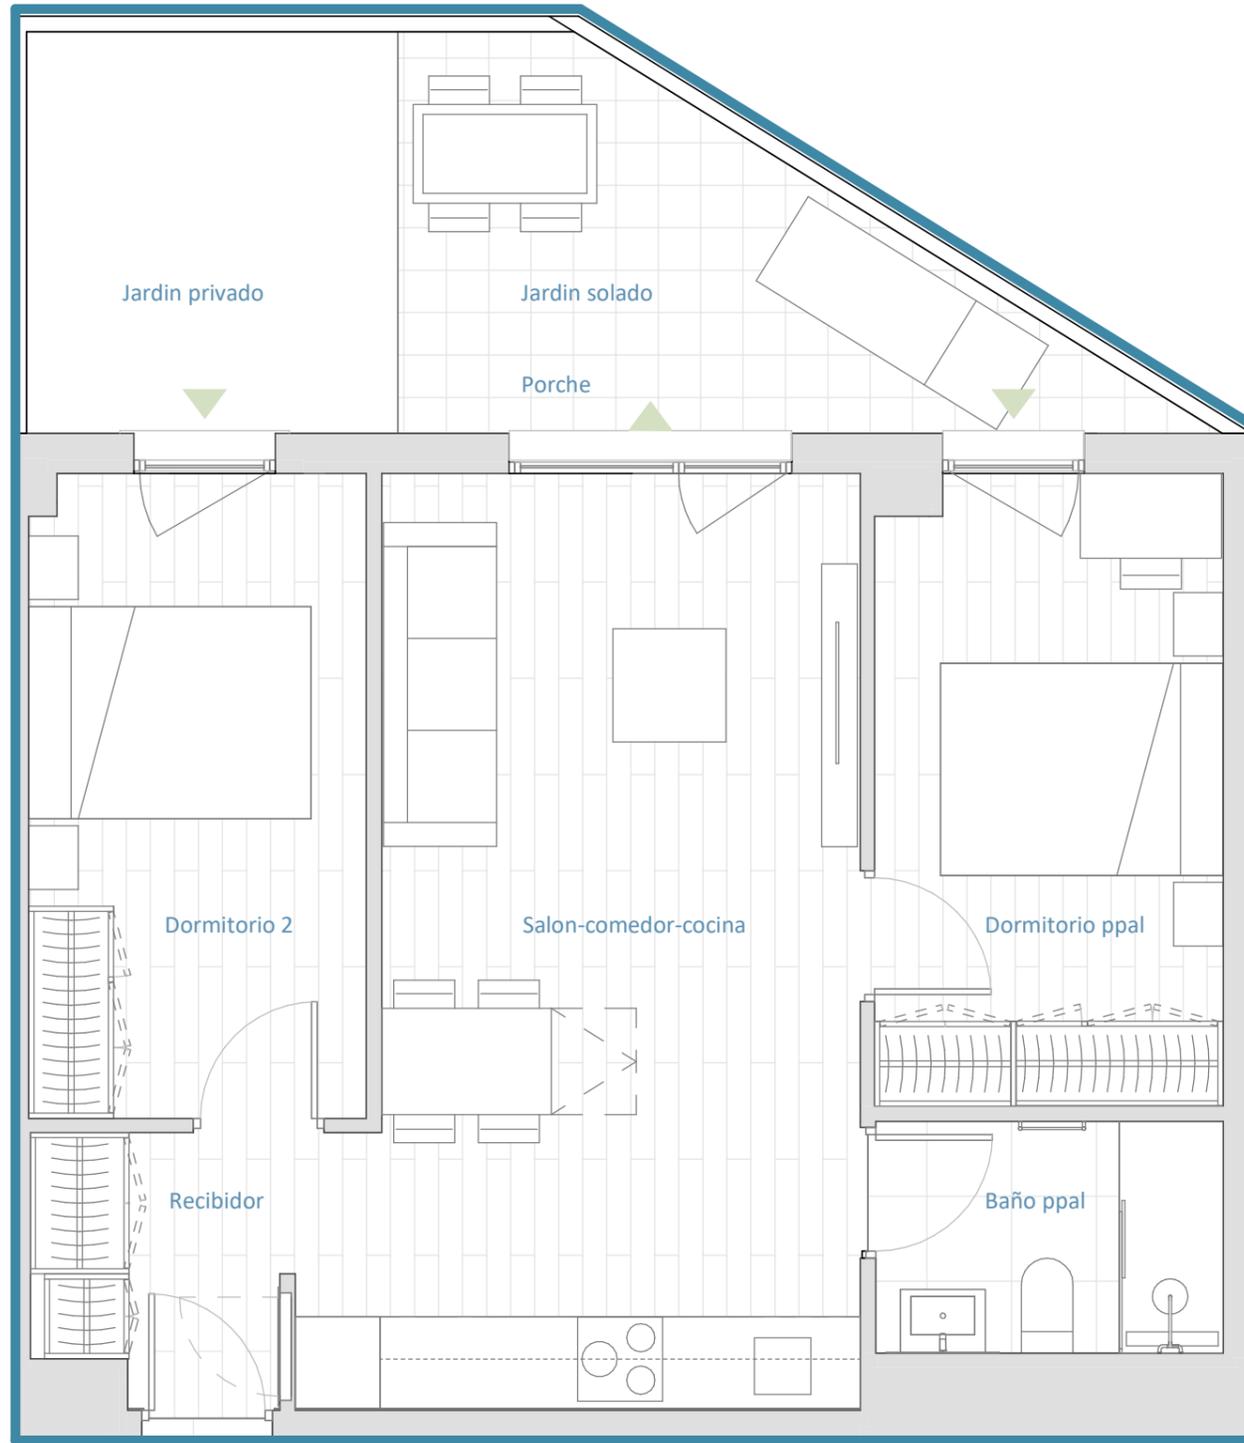

A0A
001
RML1

Planta 00





Superficies	m ²
construida	61.58
construida con comunes	74.48
terrazas	19.26



El presente plano ha sido elaborado conforme al proyecto de ejecución y es orientativo, con constituye documento contractual; sujeto a modificaciones por exigencias técnicas, jurídicas o administrativas derivadas de la obtención de todos los permisos y licencias reglamentarios, así como por necesidades constructivas o de diseño derivadas del desarrollo de proyecto y de la Dirección de Obra. Las superficies útiles tienen carácter provisional. La jardinería, el mobiliario urbano y el amueblamiento es ficticio, teniendo validez únicamente a efectos decorativos.


0 0.5 1 1.5 2 2.5m

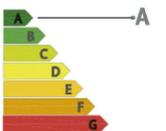

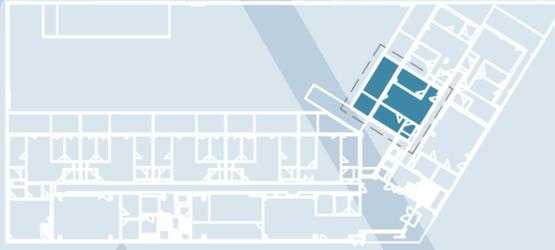

BOC
013
RML1

Planta 00

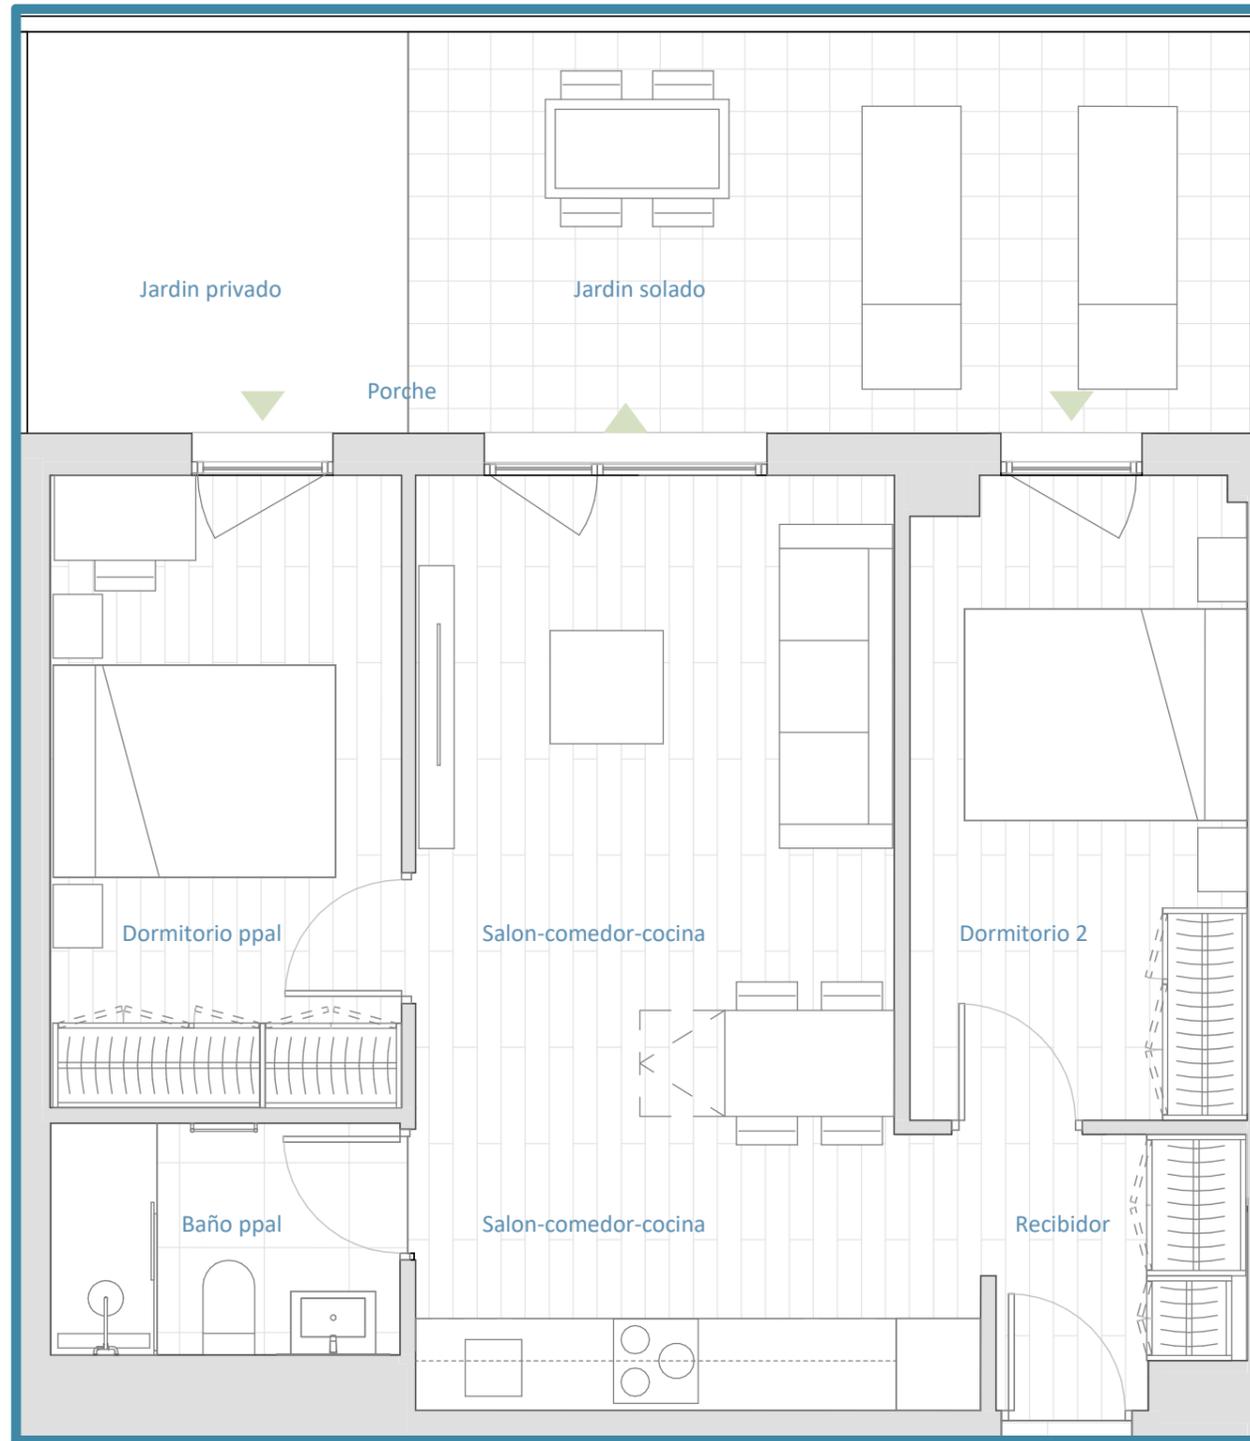



Superficies	m ²
construida	61.79
construida con comunes	74.73
terrazas	26.53



El presente plano ha sido elaborado conforme al proyecto de ejecución y es orientativo, con constituye documento contractual; sujeto a modificaciones por exigencias técnicas, jurídicas o administrativas derivadas de la obtención de todos los permisos y licencias reglamentarios, así como por necesidades constructivas o de diseño derivadas del desarrollo de proyecto y de la Dirección de Obra. Las superficies útiles tienen carácter provisional. La jardinería, el mobiliario urbano y el amueblamiento es ficticio, teniendo validez únicamente a efectos decorativos.

0 0.5 1 1.5 2 2.5m



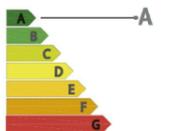


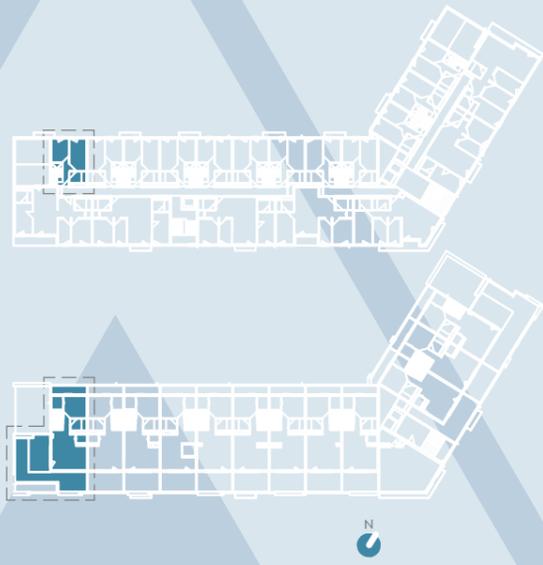


A4-5H
408
RML1

Plantas 04-05

Superficies	m ²
construida	87.96
construida con comunes	106.38
terrazas	22.57

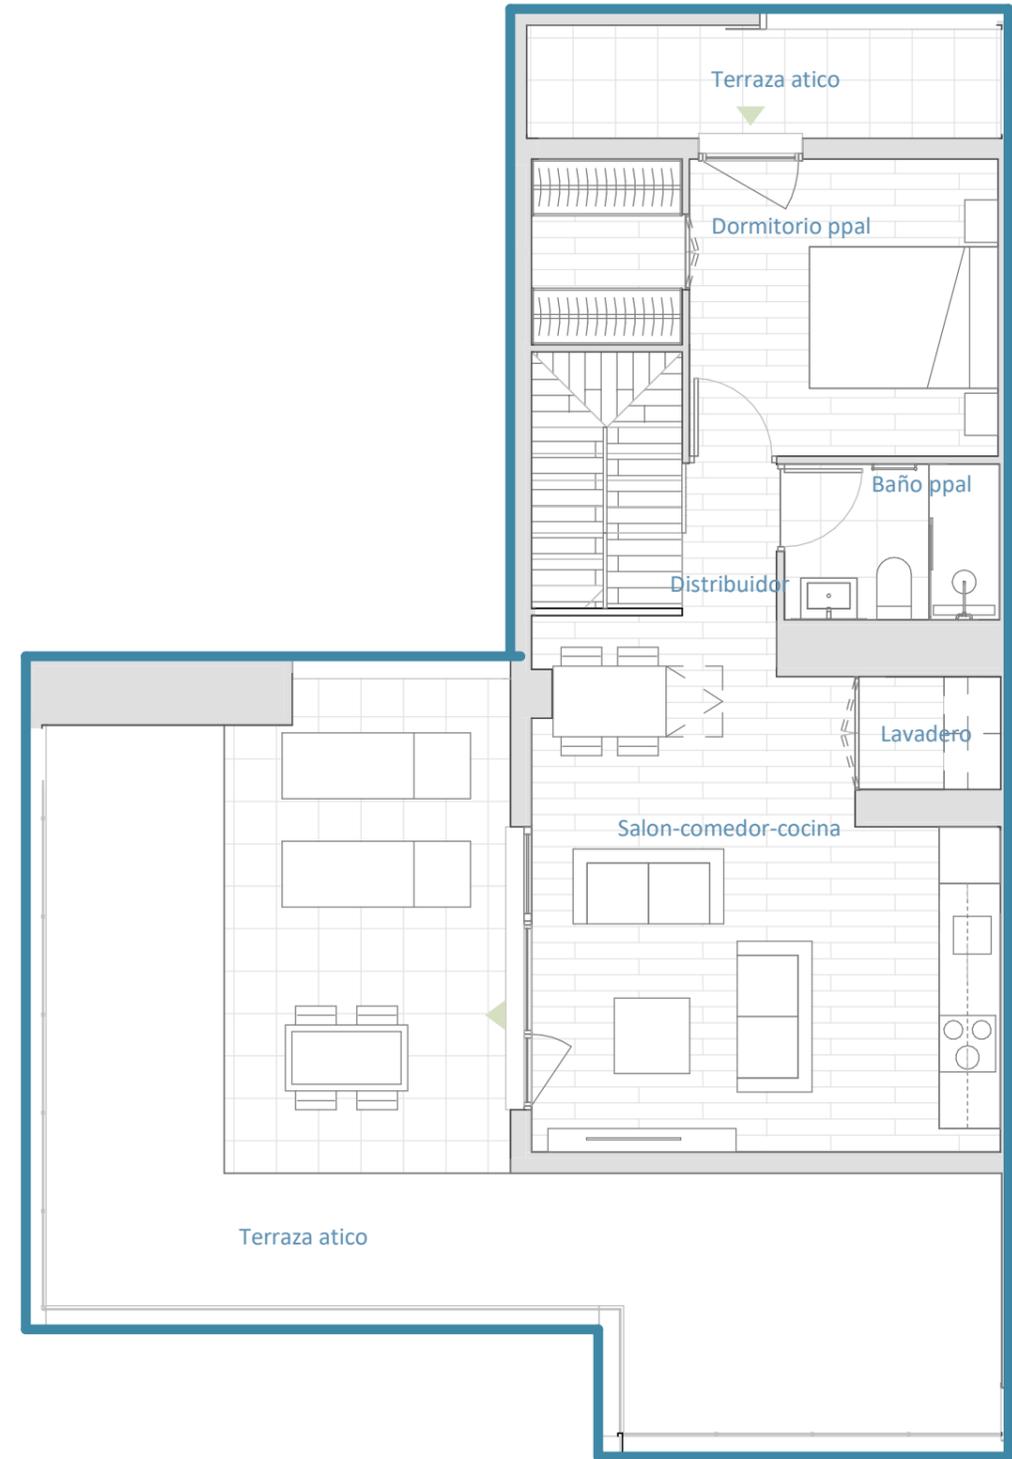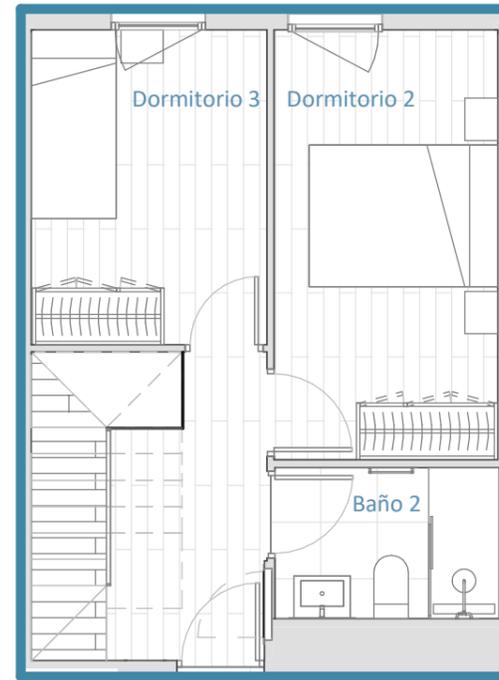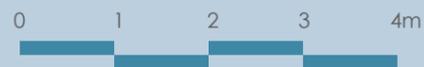

El presente plano ha sido elaborado conforme al proyecto de ejecución y es orientativo, con constituye documento contractual; sujeto a modificaciones por exigencias técnicas, jurídicas o administrativas derivadas de la obtención de todos los permisos y licencias reglamentarios, así como por necesidades constructivas o de diseño derivadas del desarrollo de proyecto y de la Dirección de Obra. Las superficies útiles tienen carácter provisional. La jardinería, el mobiliario urbano y el amueblamiento es ficticio, teniendo validez únicamente a efectos decorativos.

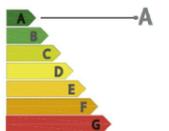




A0C
022
RML2

Planta 00

Superficies	m2
construida	81.31
construida con comunes	97.66
terrazas	33.60



0 0.5 1 1.5 2 2.5m

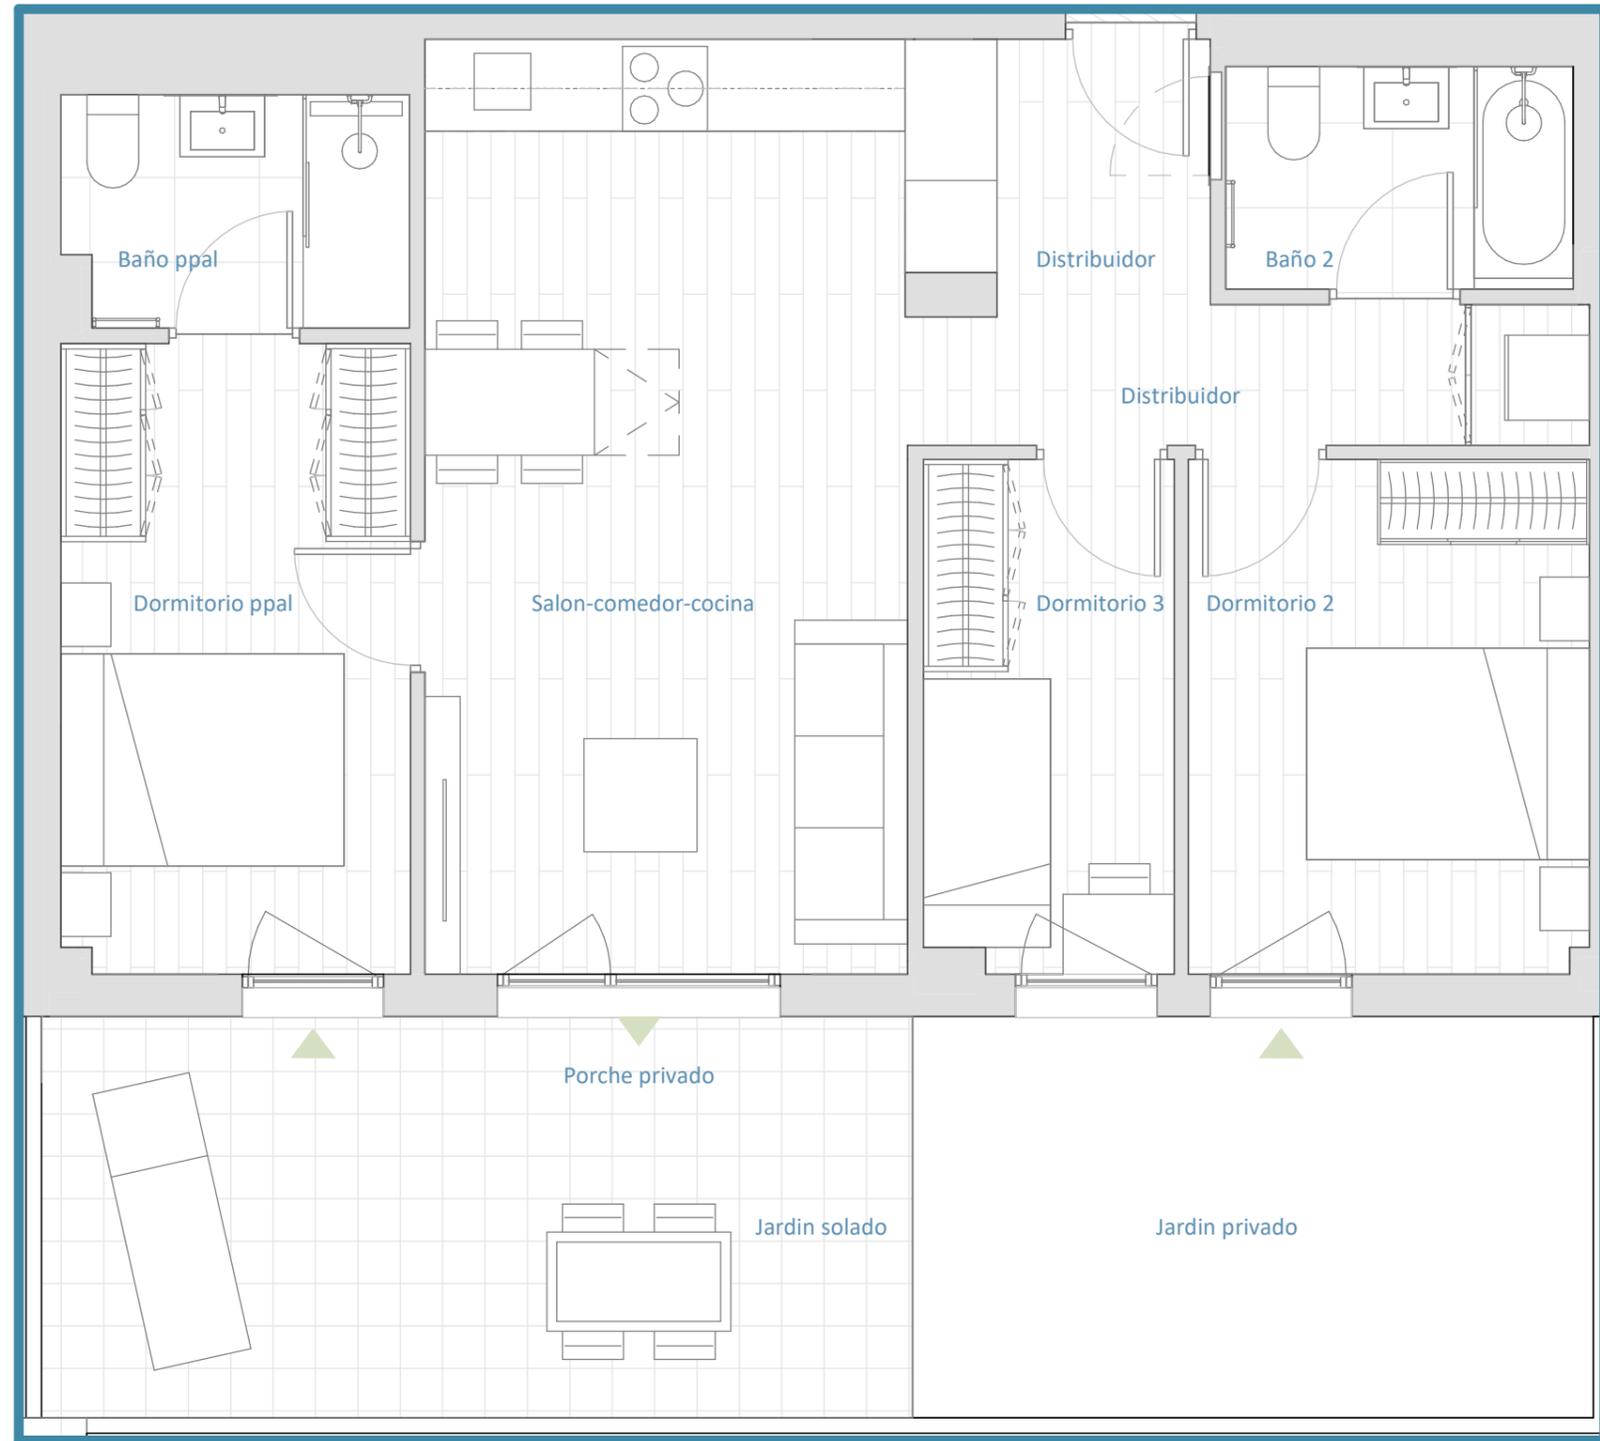

El presente plano ha sido elaborado conforme al proyecto de ejecución y es orientativo, con constituye documento contractual; sujeto a modificaciones por exigencias técnicas, jurídicas o administrativas derivadas de la obtención de todos los permisos y licencias reglamentarios, así como por necesidades constructivas o de diseño derivadas del desarrollo de proyecto y de la Dirección de Obra. Las superficies útiles tienen carácter provisional. La jardinería, el mobiliario urbano y el amueblamiento es ficticio, teniendo validez únicamente a efectos decorativos.

