

004  
TIPO 3D



Planta baja

Superficies m<sup>2</sup>


útil	67.22
construida con comunes	95.27
terrazas	34.59




RC31



NOTA: El presente plano ha sido elaborado conforme al proyecto de ejecución y es orientativo, no constituye documento contractual; sujeto a modificaciones por exigencias técnicas, jurídicas o administrativas derivadas de la obtención de todos los permisos y licencias reglamentarios, así como necesidades constructivas o de diseño derivadas del desarrollo del proyecto y de la Dirección de Obra. Las superficies útiles tienen carácter provisional. La jardinería, el mobiliario urbano y el amueblamiento es ficticio teniendo validez únicamente a efectos decorativos. El CEE indicado en este plano es el del proyecto.

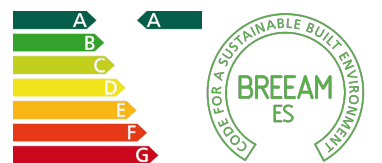

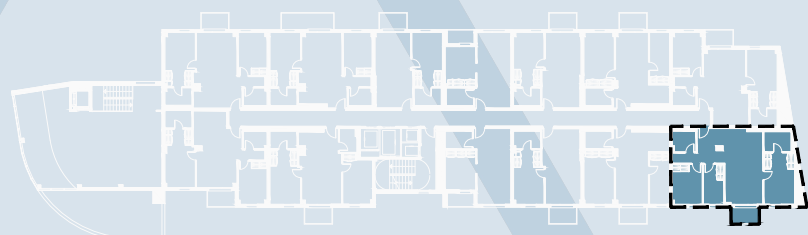

104  
TIPO 3D




Planta 1

Superficies m<sup>2</sup>

útil	67.22
construida con comunes	96.63
terrazas	3.75



RC31

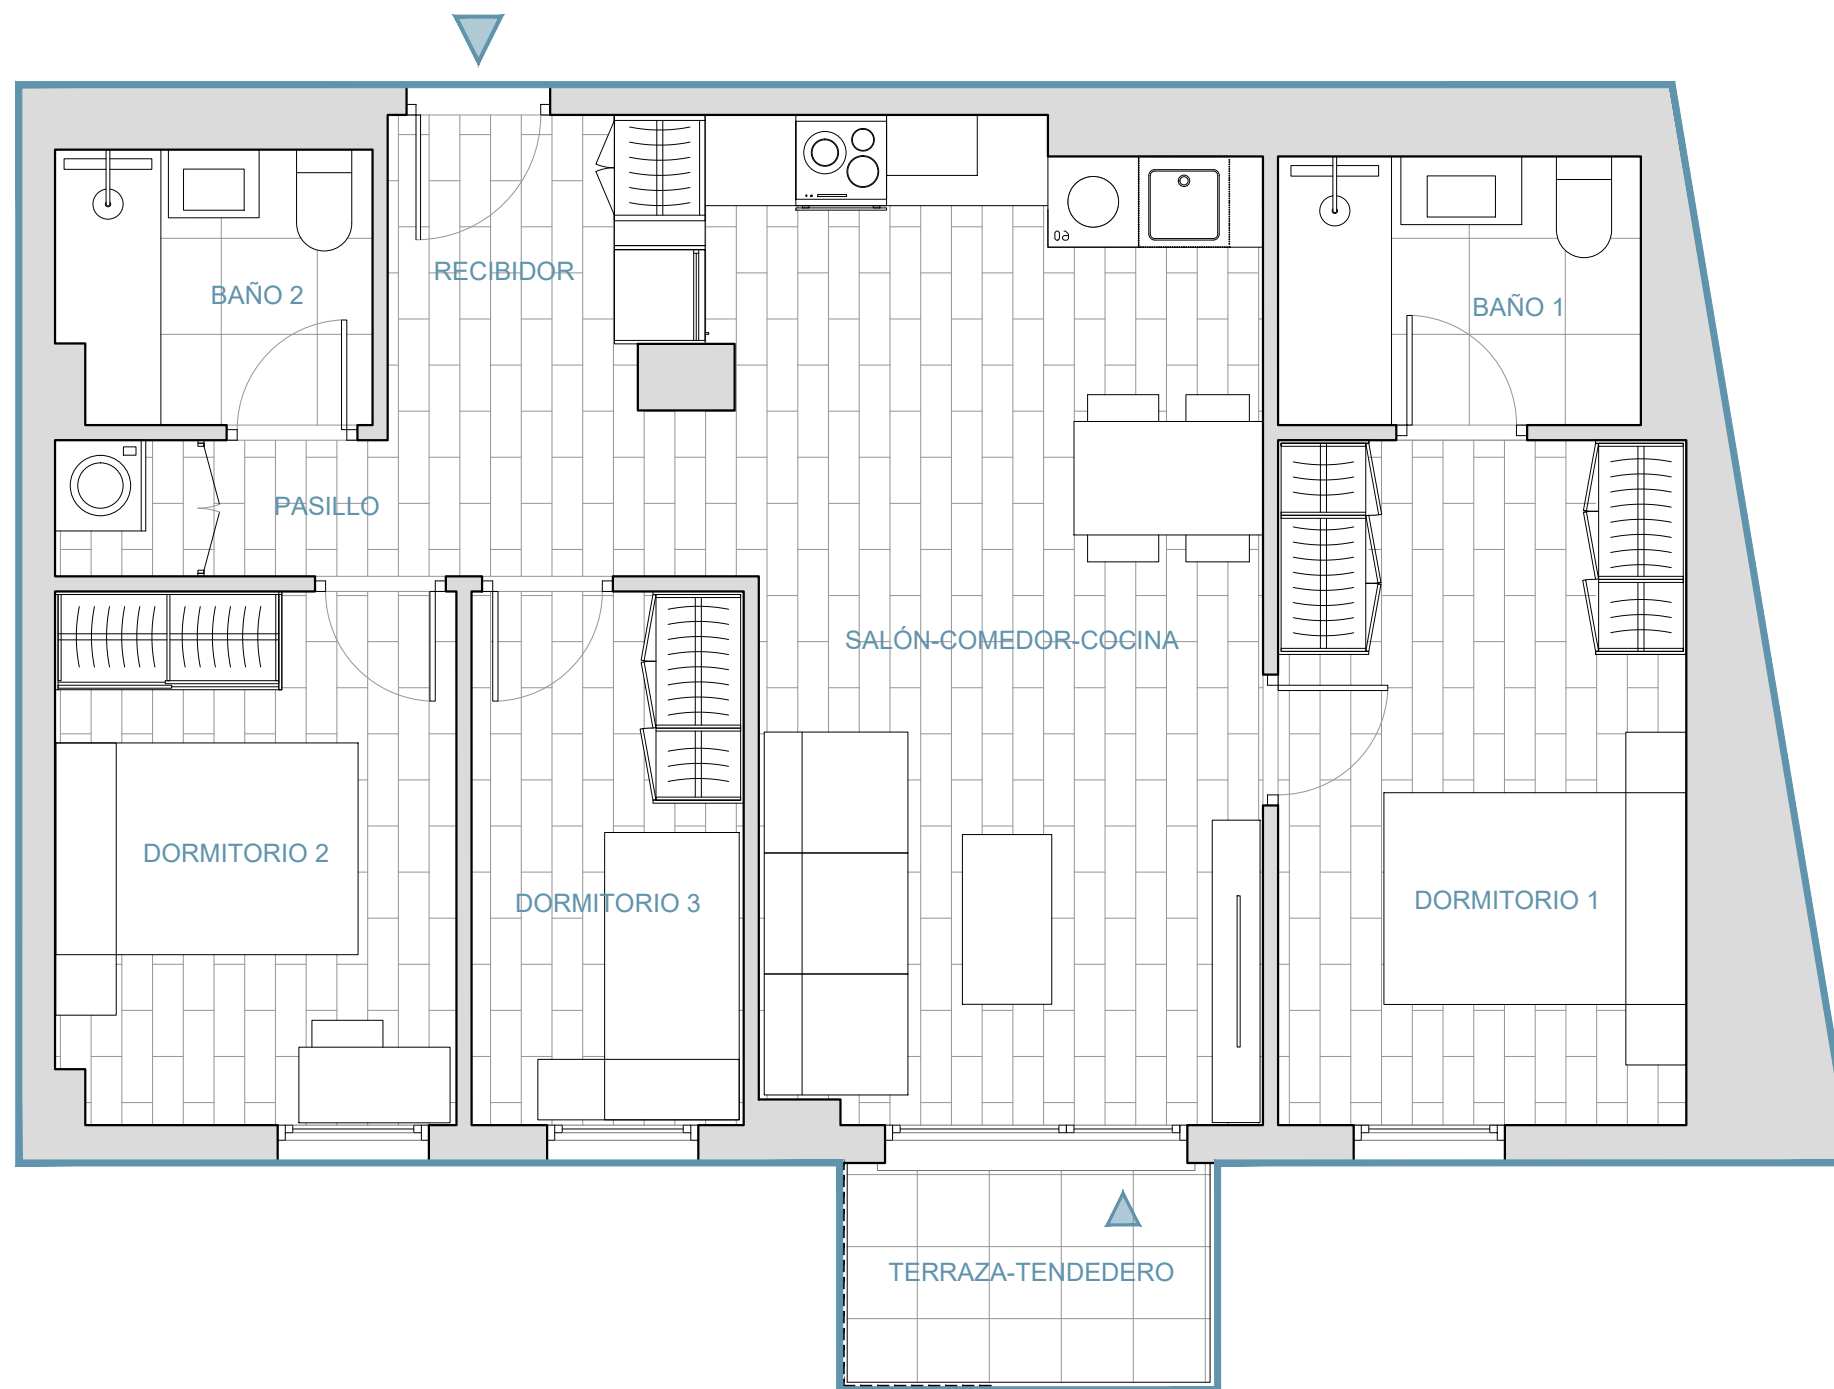

NOTA: El presente plano ha sido elaborado conforme al proyecto de ejecución y es orientativo, no constituye documento contractual; sujeto a modificaciones por exigencias técnicas, jurídicas o administrativas derivadas de la obtención de todos los permisos y licencias reglamentarios, así como necesidades constructivas o de diseño derivadas del desarrollo del proyecto y de la Dirección de Obra. Las superficies útiles tienen carácter provisional. La jardinería, el mobiliario urbano y el amueblamiento es ficticio teniendo validez únicamente a efectos decorativos. El CEE indicado en este plano es el del proyecto.

